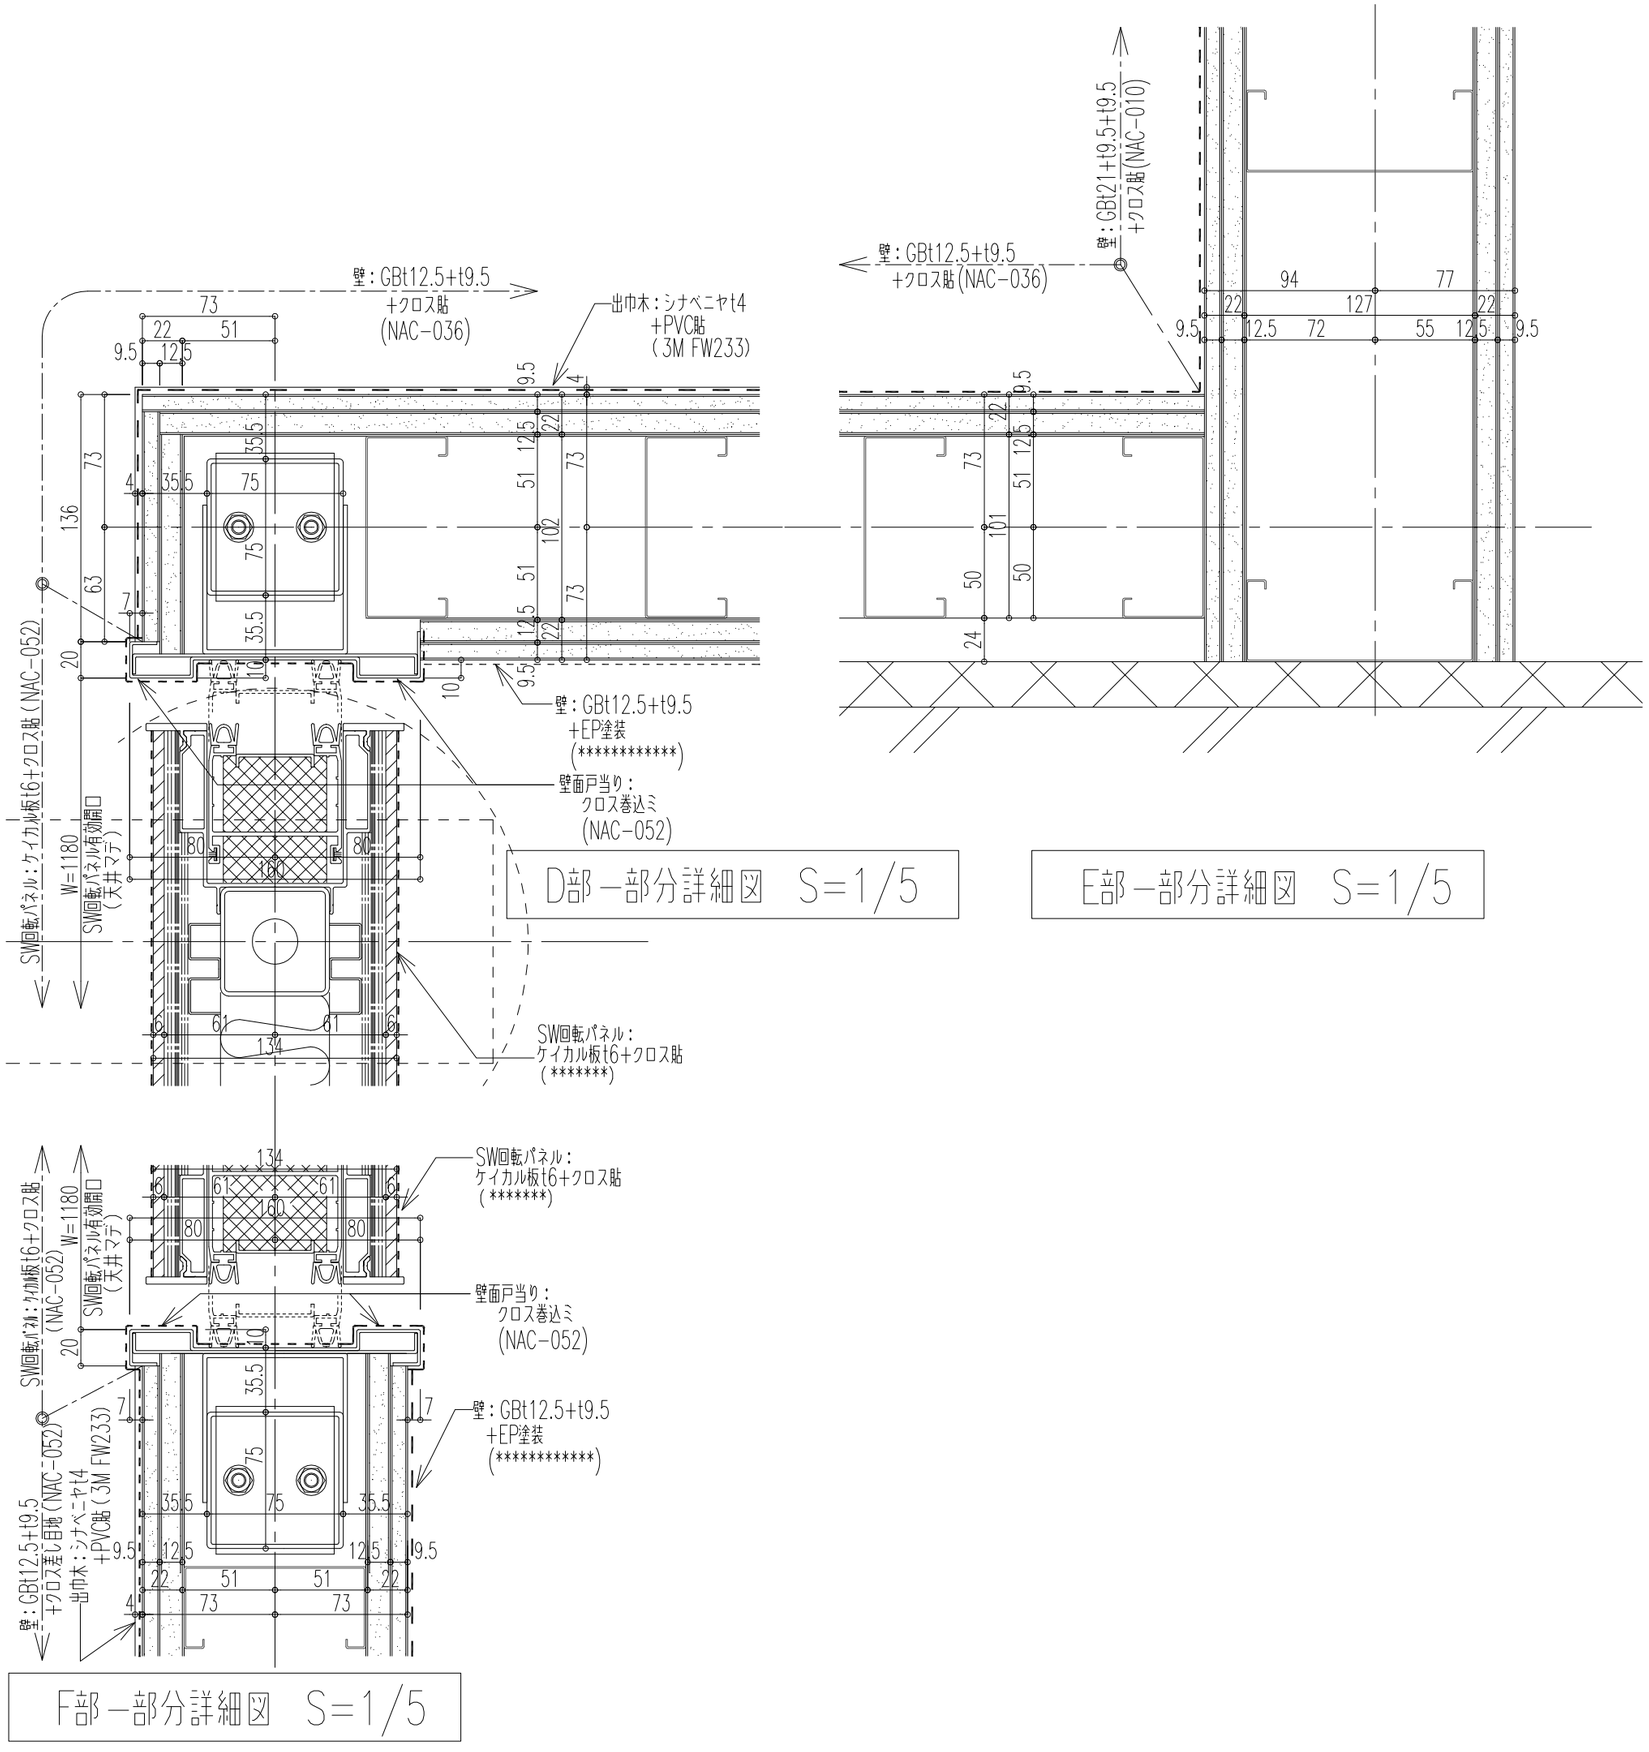
壁：GBt12.5+t9.5
+クロス貼
(NAC-036)
出巾木：シナベニヤt4
+PVC貼
(3M FW233)
壁：GBt12.5+t9.5
+EP塗装
(**********)
壁面戸当り：
クロス巻込ミ
(NAC-052)
SW回転パネル：
ケイカル板t6+クロス貼
(*******)
SW回転パネル有効開口
(天井マデ)
W=1180
壁：GBt12.5+t9.5
+クロス貼(NAC-052)
壁：GBt21+t9.5+t9.5
+クロス貼(NAC-010)
D部一部分詳細図 S=1/5
E部一部分詳細図 S=1/5
F部一部分詳細図 S=1/5