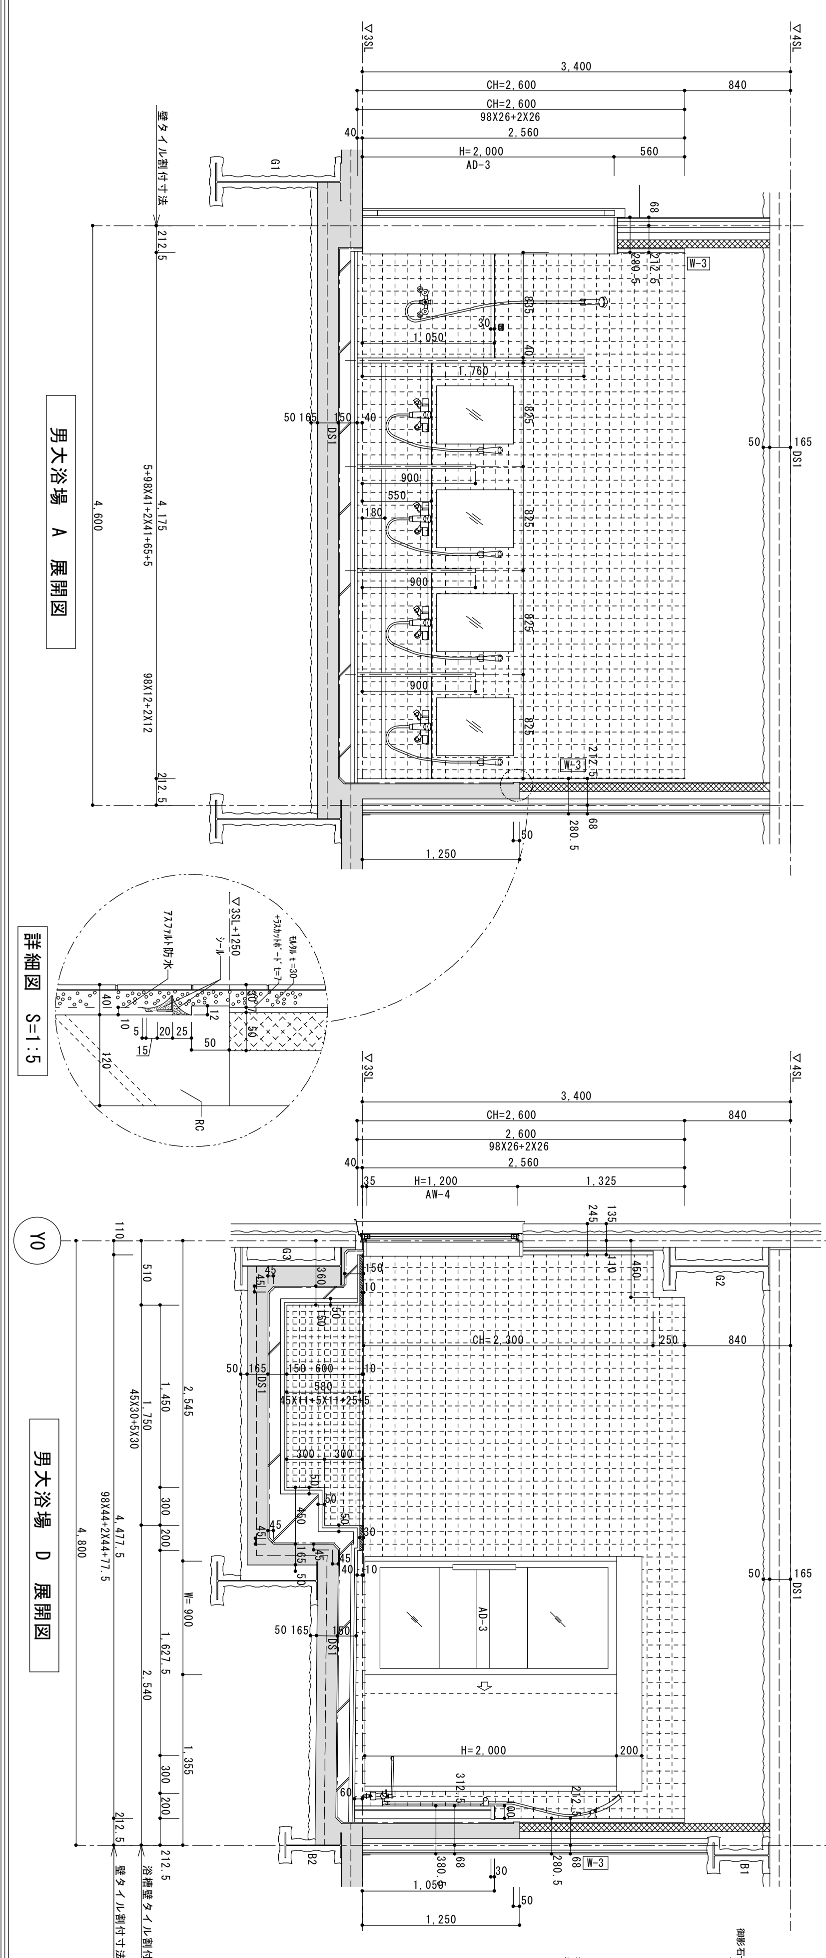

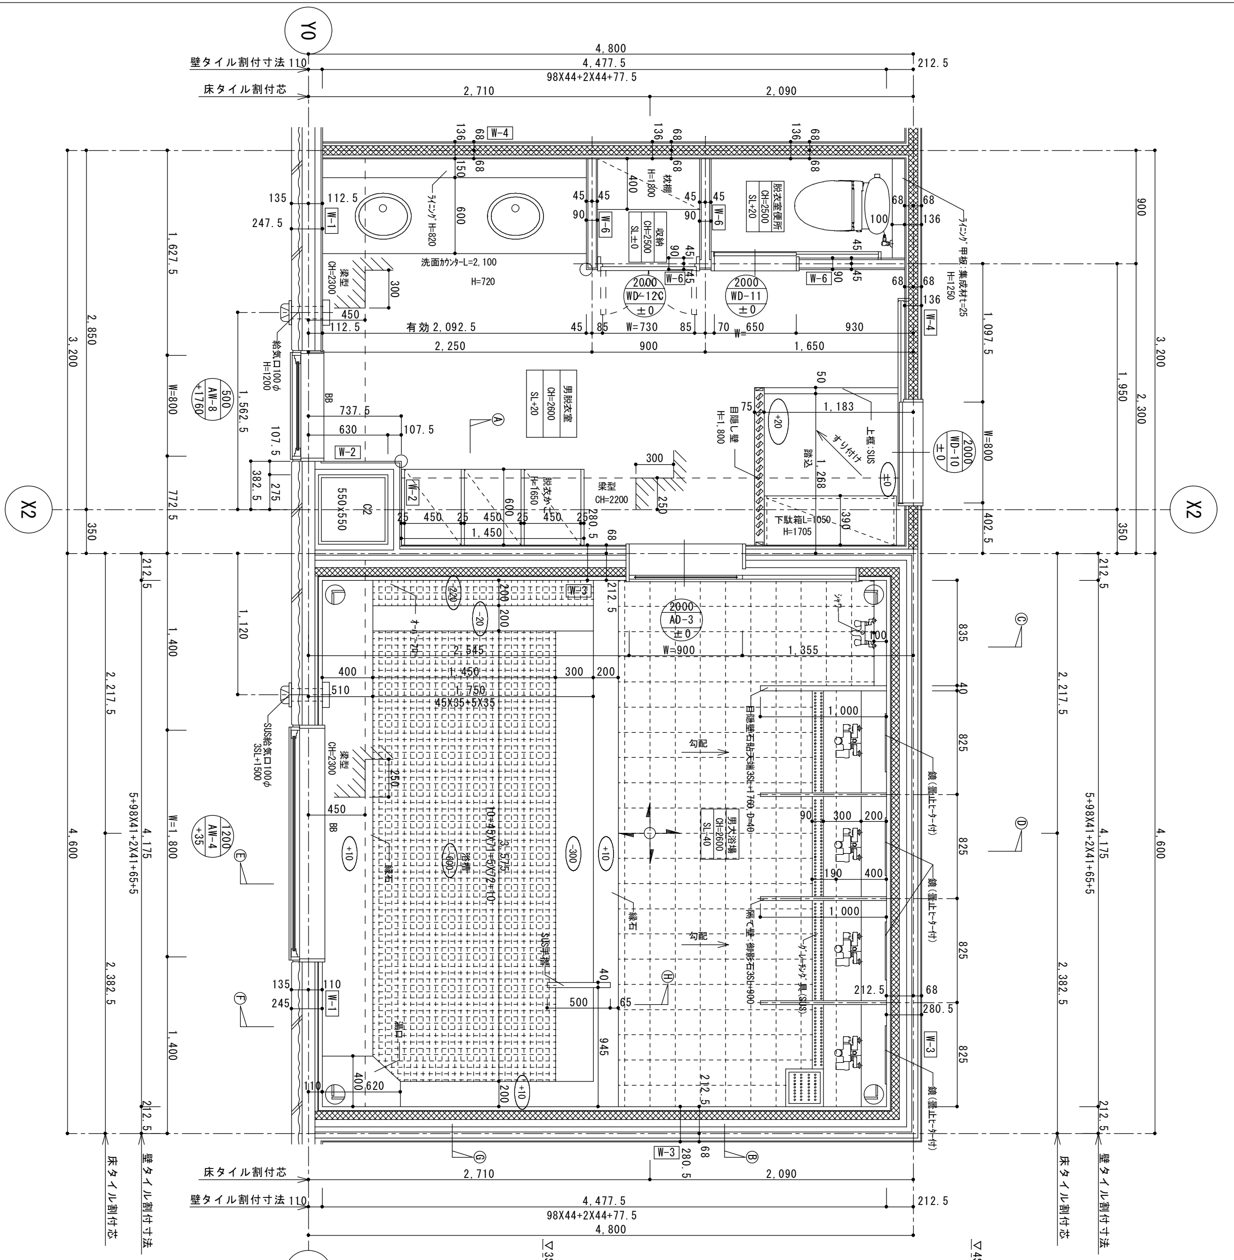

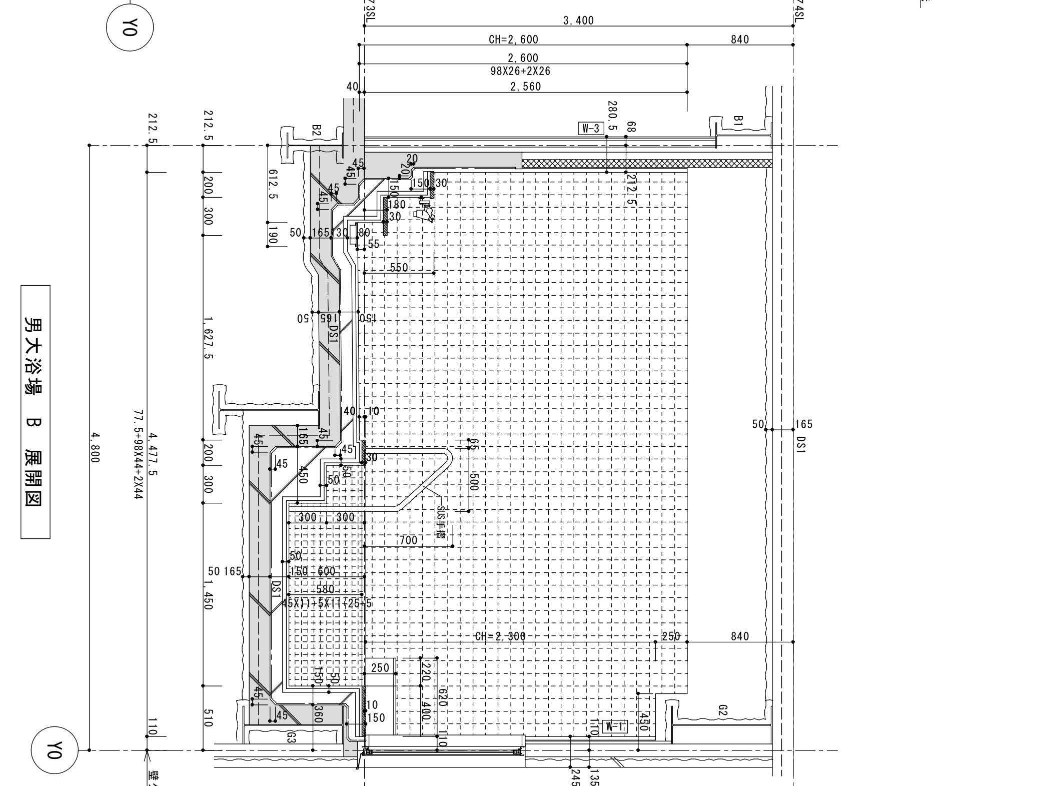

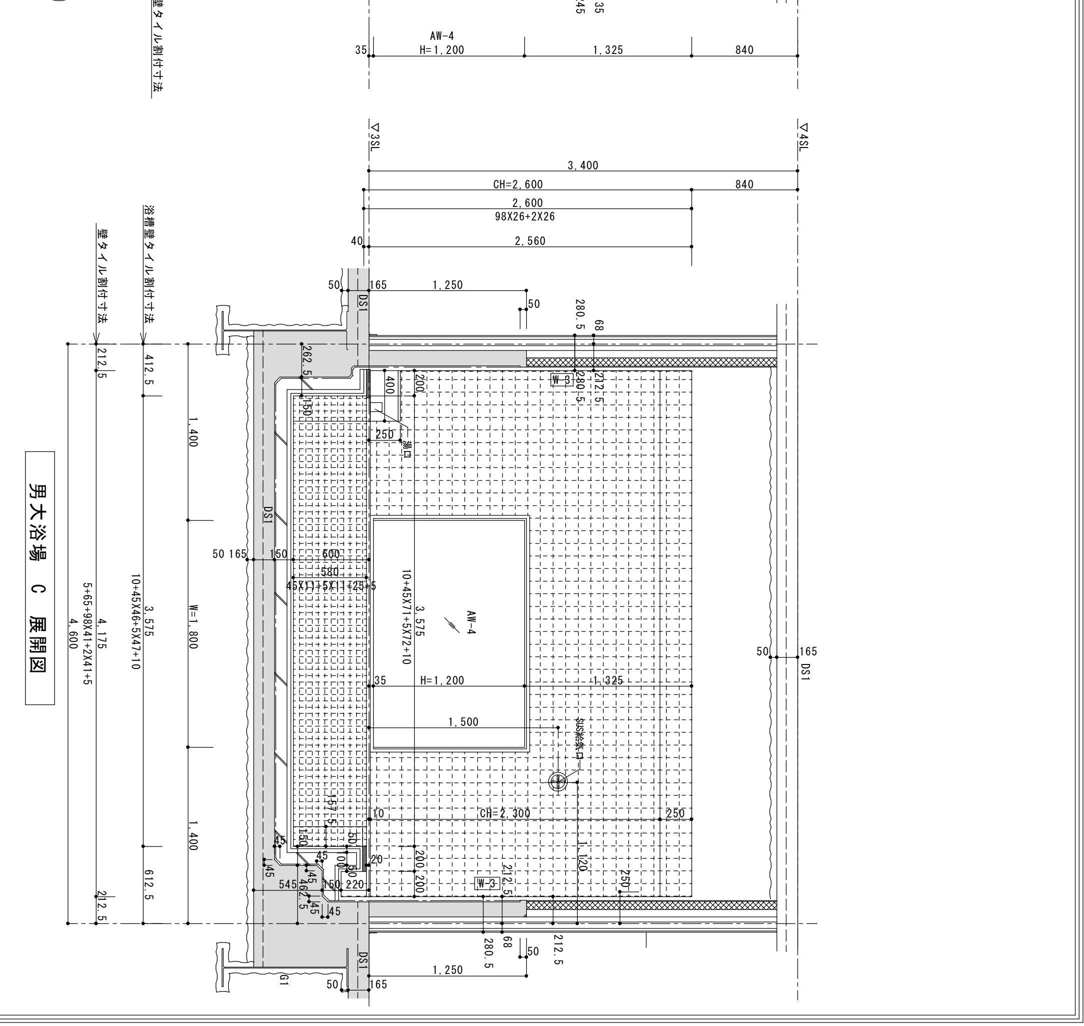

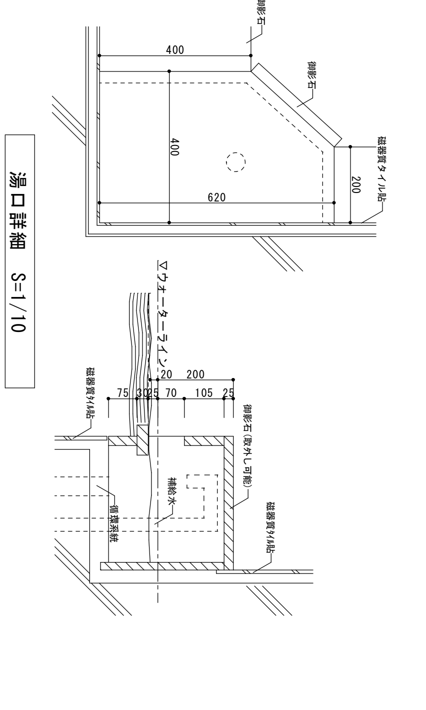

室名	男大浴場	
床	SL-40	アスファルト防水+保護モルタル+押えコンクリート 磁器質200角タイル貼（浴槽内：50角）
巾木	H=100	磁器タイル
腰壁		コンクリート+モルタル防水 磁器質100角タイル貼
壁		コンクリート+モルタル防水 磁器質100角タイル貼
天井	CH=2600	LGS（SUS製） アルミバスリブ貼（不燃(NM-1019)）
備考	ブラインド、SUSグレーチングW=150、排水溝：防水モルタル、給気レジスター、鏡（曇り止ヒーター付）、SUS手摺、※押えコンクリート部分：ワイヤーメッシュ6φ150×150、アスファルト防水立上りH=600	
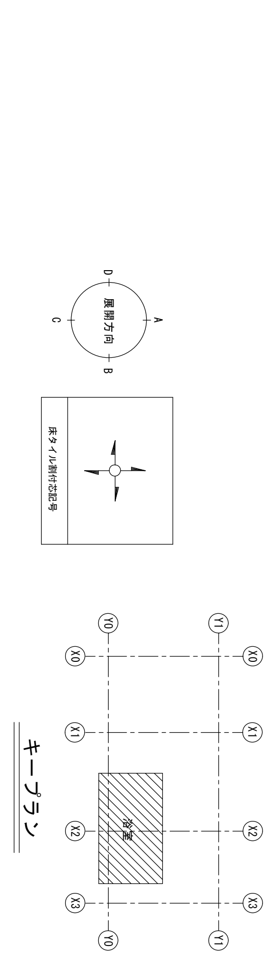
室名	男脱衣室	
床	SL+20	コンクリート金コテ 長尺塩ビシート貼t=2.8
巾木	H=75	ソフト巾木
腰壁		LGS+PB-S t=12.5（不燃NM-9639） ビニールクロス貼（不燃NM-1149）
壁		LGS+PB-S t=9.5（不燃NM-9639） ビニールクロス貼（不燃NM-1149）
天井	CH=2600	LGS+PB-S t=12.5（不燃NM-9639） ビニールクロス貼（不燃NM-1149）
備考	パソコン机・椅子、TV（天吊り）、クロス貼分用見切り材（集成材）、ロールスクリーン