消火器BOX納まり詳細 S=1/2

LGS・ボード納まり詳細 S=1/20

><: LGS・ボード開口
W180×H670、FL±0
詳細は展開図参照。
(開口天端FL+670)

巾木納まり詳細 S=1/2
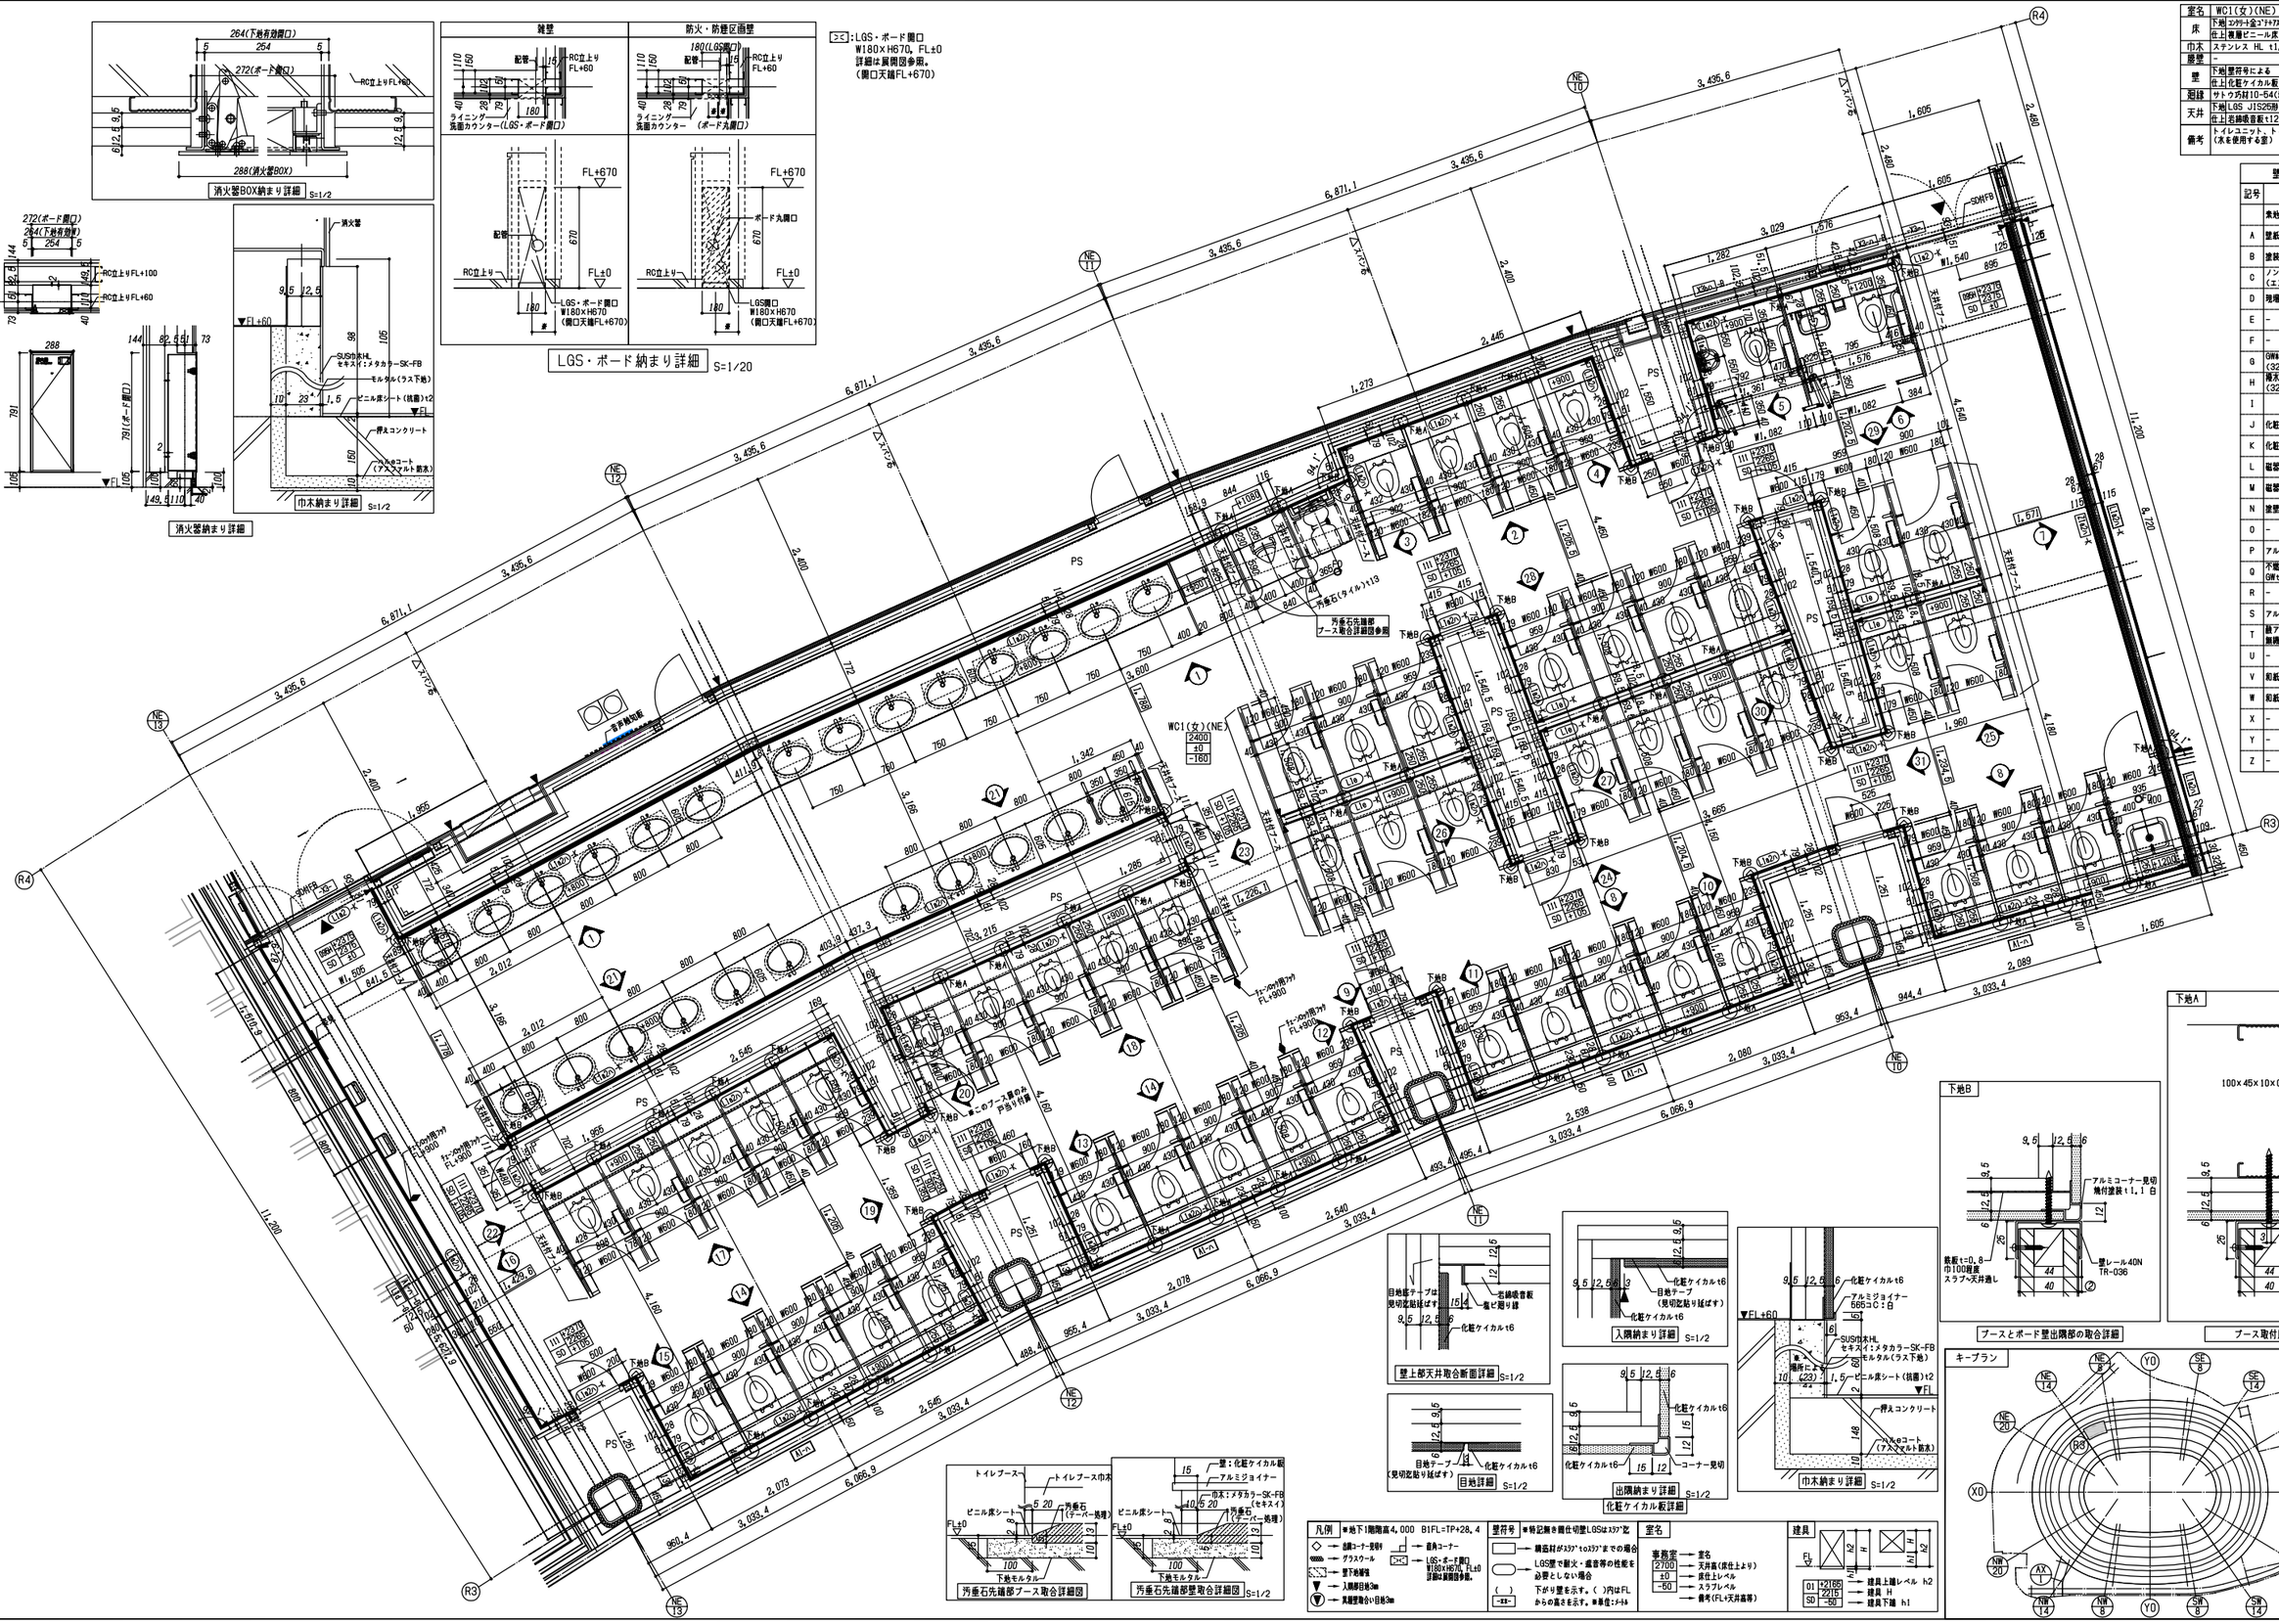
消火器BOX納まり詳細